


SKALA:

**1:100**



POWIERZCHNIA UŻYTKOWA:

**P<sub>u</sub>=43,68m<sup>2</sup>**

STRUKTURA MIESZKANIA:

**2P+AK**




KLATKA/PIĘTRO:

**KLATKA D1  
2. PIĘTRO**

NUMER MIESZKANIA:

**D1.11**

PRZEDPOKÓJ	4,72m <sup>2</sup>
ŁAZIENKA	3,66m <sup>2</sup>
POKÓJ	11,22m <sup>2</sup>
POKÓJ Z ANEKSEM	24,08m <sup>2</sup>
BALKON	5,94m <sup>2</sup>

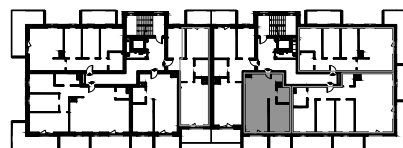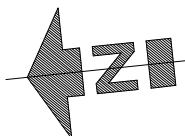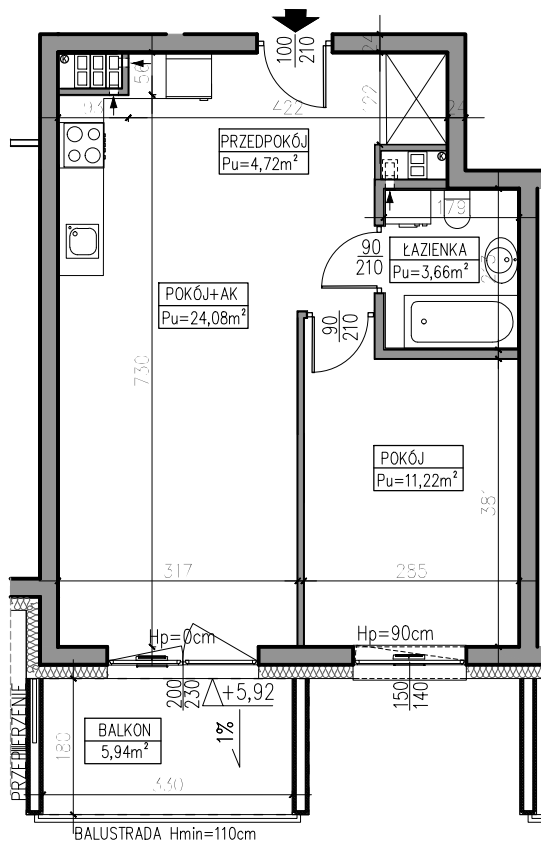

2 PIĘTRO

AUTOR PROJEKTU :



Uwaga: Niniejsza karta pokazuje układ funkcjonalny wnętrza. Powierzchnie użytkowe uwzględniają wykończenie ścian tynkami (grubości 2cm w łazienkach i 1cm w pozostałych pomieszczeniach). Zastrzegam możliwość wprowadzenia niewielkich zmian z przyczyn technicznych. Powierzchnie użytkowe podano zgodnie z Rozporządzeniem Ministra Transportu, Budownictwa i Gospodarki Morskiej w sprawie szczegółowego zakresu i formy projektu budowlanego z dnia 25kwietnia 2012r. (DZ.U. z dnia 27kwietnia 2012r.) par.11 pkt 2 ppkt 2b (z późn. zmianami) oraz PN-ISO 9836:1997