

SKALA:
1:100




POWIERZCHNIA UŻYTKOWA:
Pu=56,96m²

STRUKTURA MIESZKANIA:
3P+AK

KLATKA/PIĘTRO:
**KLATKA D1
2. PIĘTRO**

NUMER MIESZKANIA:
D1.12

PRZEDPOKÓJ	8,22m ²
ŁAZIENKA	4,31m ²
POKÓJ	12,35m ²
POKÓJ	9,64m ²
POKÓJ Z ANEKSEM	22,44m ²
BALKON	7,10m ²
BALKON	5,80m ²

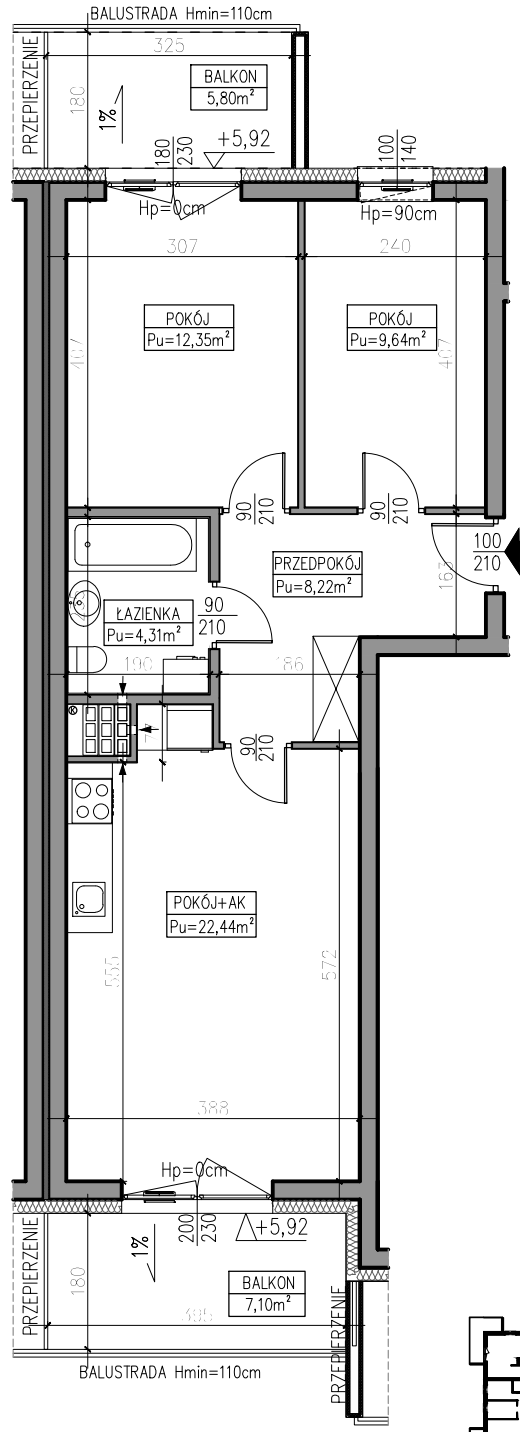

2 PIĘTRO

AUTOR PROJEKTU :



Uwaga: Niniejsza karta pokazuje układ funkcjonalny wnętrza. Powierzchnie użytkowe uwzględniają wykończenie ścian tynkami (grubości 2cm w łazienkach i 1cm w pozostałych pomieszczeniach). Zastrzegam się możliwość wprowadzenia niewielkich zmian z przyczyn technicznych. Powierzchnie użytkowe podano zgodnie z Rozporządzeniem Ministra Transportu, Budownictwa i Gospodarki Morskiej w sprawie szczegółowego zakresu i formy projektu budowlanego z dnia 25kwietnia 2012r. (DZ.U. z dnia 27kwietnia 2012r.) par.11 pkt 2 ppkt 2b (z późn. zmianami) oraz PN-ISO 9836:1997