

SKALA:  
**1:100**

POWIERZCHNIA UŻYTKOWA:  
**Pu=88,22m<sup>2</sup>**




STRUKTURA MIESZKANIA:  
**4P+AK**

KLATKA/PIĘTRO:  
**KLATKA D1  
4. PIĘTRO**

NUMER MIESZKANIA:  
**D1.18**

0 50 100 200 300 400 500 [cm]

PRZEDPOKÓJ	10,16m <sup>2</sup>
ŁAZIENKA	4,26m <sup>2</sup>
WC	2,56m <sup>2</sup>
POKÓJ	11,05m <sup>2</sup>
POKÓJ	10,71m <sup>2</sup>
POKÓJ	10,71m <sup>2</sup>
POKÓJ Z ANEKSEM	38,77m <sup>2</sup>
BALKON	18,90m <sup>2</sup>
BALKON	9,36m <sup>2</sup>

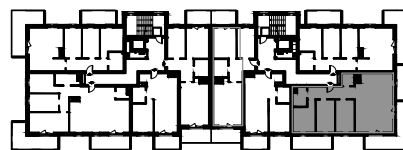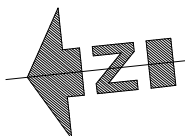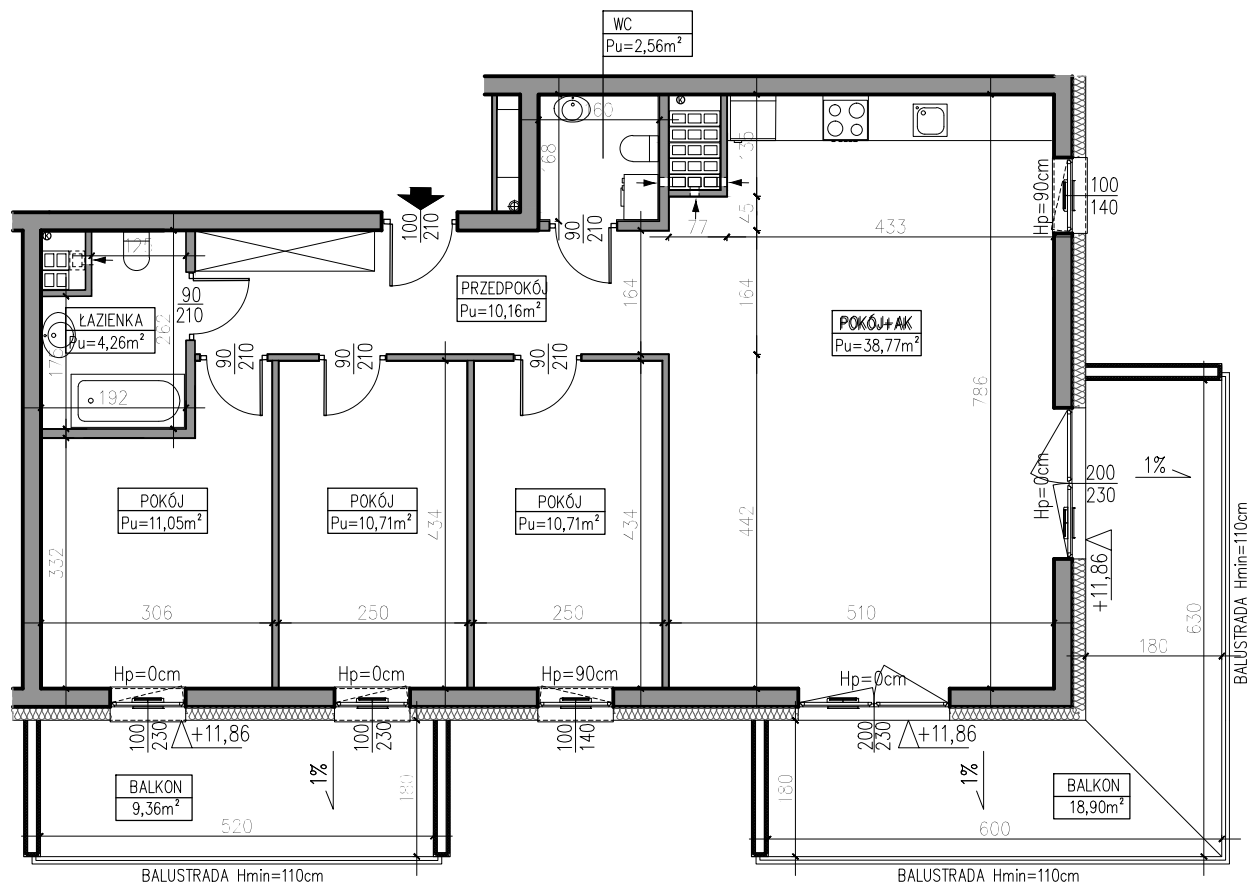

4 PIĘTRO

AUTOR PROJEKTU :



Uwaga: Niniejsza karta pokazuje układ funkcjonalny wnętrza. Powierzchnie użytkowe uwzględniają wykończenie ścian tynkami (grubości 2cm w łazienkach i 1cm w pozostałych pomieszczeniach). Zastrzegam możliwość wprowadzenia niewielkich zmian z przyczyn technicznych. Powierzchnie użytkowe podano zgodnie z Rozporządzeniem Ministra Transportu, Budownictwa i Gospodarki Morskiej w sprawie szczegółowego zakresu i formy projektu budowlanego z dnia 25 kwietnia 2012r. (DZ.U. z dnia 27 kwietnia 2012r.) par.11 pkt 2 pkt 2b (z późn. zmianami) oraz PN-ISO 9836:1997