


D2.20

Pu=68.54m²

4P + AK

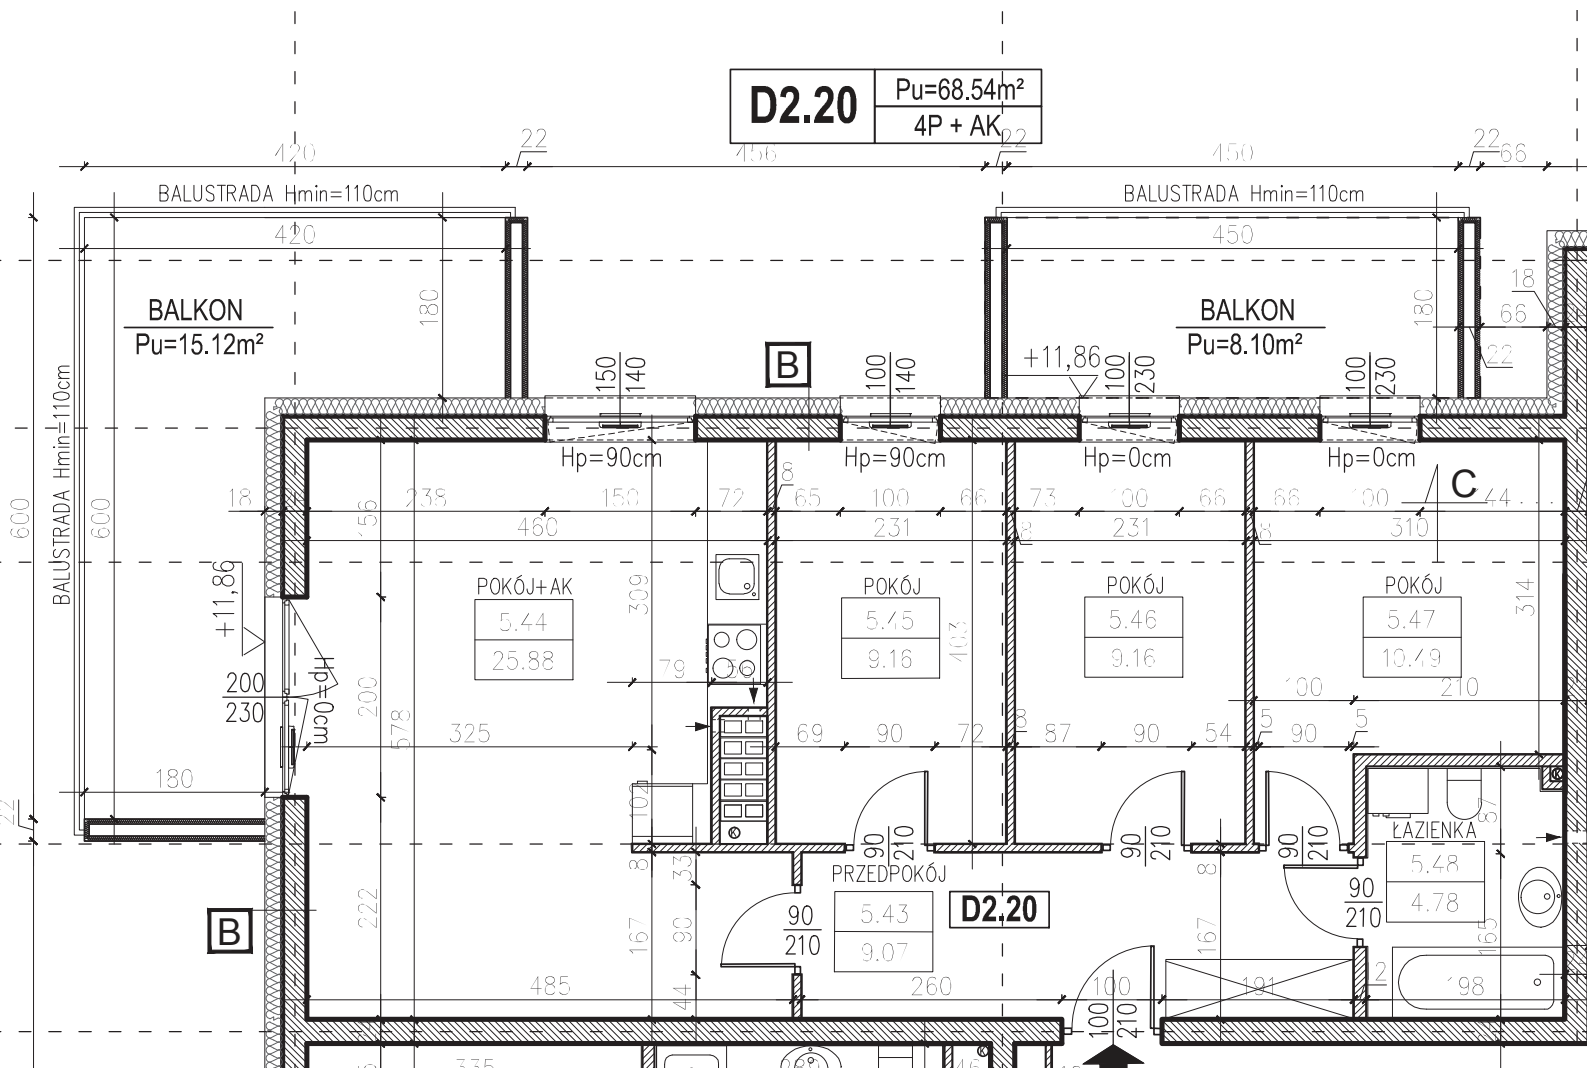

POKÓJ+AK
5.44
25.88

POKÓJ
5.45
9.16

POKÓJ
5.46
9.16

POKÓJ
5.47
10.49

PRZEDPOKÓJ
5.43
9.07

ŁAZIENKA
5.48
4.78

D2.20