

SKALA:

1:100

POWIERZCHNIA UŻYTKOWA:

$P_u=38,19m^2$

STRUKTURA MIESZKANIA:

2P+AK

KLATKA/PIĘTRO:




KLATKA A1
1. PIĘTRO

NUMER MIESZKANIA:

A1.09

0 50 100 200 300 400 500 [cm]

| | |
|-----------------|---------------------|
| PRZEDPOKÓJ | 3,63m ² |
| ŁAZIENKA | 3,67m ² |
| POKÓJ | 10,02m ² |
| POKÓJ Z ANEKSEM | 20,87m ² |
| BALKON | 7,13m ² |

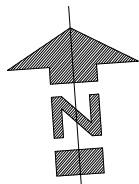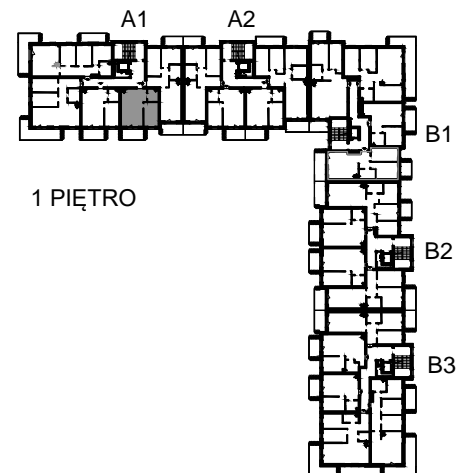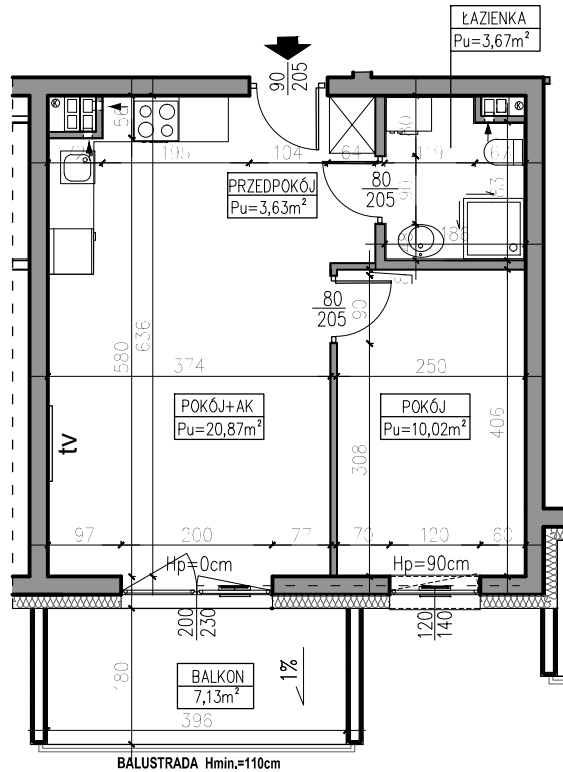

AUTOR PROJEKTU :



Uwaga: Niniejsza karta pokazuje układ funkcjonalny wnętrza. Powierzchnie użytkowe uwzględniają wykończenie ścian tynkami (grubości 2cm w łazienkach i 1cm w pozostałych pomieszczeniach). Zastrzegam możliwość wprowadzenia niewielkich zmian z przyczyn technicznych. Powierzchnie użytkowe podano zgodnie z Rozporządzeniem Ministra Transportu, Budownictwa i Gospodarki Morskiej w sprawie szczegółowego zakresu i formy projektu budowlanego z dnia 25 kwietnia 2012r. (DZ.U. z dnia 27 kwietnia 2012r.) par.11 pkt 2 ppkt 2b (z późn. zmianami) oraz PN-ISO 9836:1997