

# BUDYNEK MIESZKALNY, WIELORODZINNY UL. SADOWA 82-300 ELBLĄG

BUDYNEK NR 5

SKALA:

1:100

POWIERZCHNIA UŻYTKOWA:

$P_u=69,90m^2$

STRUKTURA MIESZKANIA:

4P+AK

KLATKA/PIĘTRO:



KLATKA A2  
1. PIĘTRO

NUMER MIESZKANIA:

A2.07

0 50 100 200 300 400 500 [cm]

PRZEDPOKÓJ	8,18m <sup>2</sup>
ŁAZIENKA	5,43m <sup>2</sup>
POKÓJ	11,53m <sup>2</sup>
POKÓJ	9,73m <sup>2</sup>
POKÓJ	10,83m <sup>2</sup>
POKÓJ Z ANEKSEM	24,20m <sup>2</sup>
BALKON	6,89m <sup>2</sup>
BALKON	6,94m <sup>2</sup>

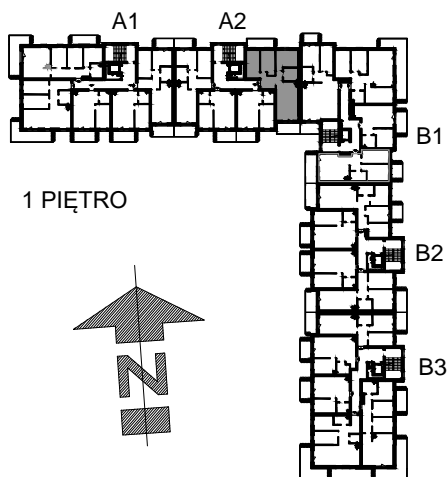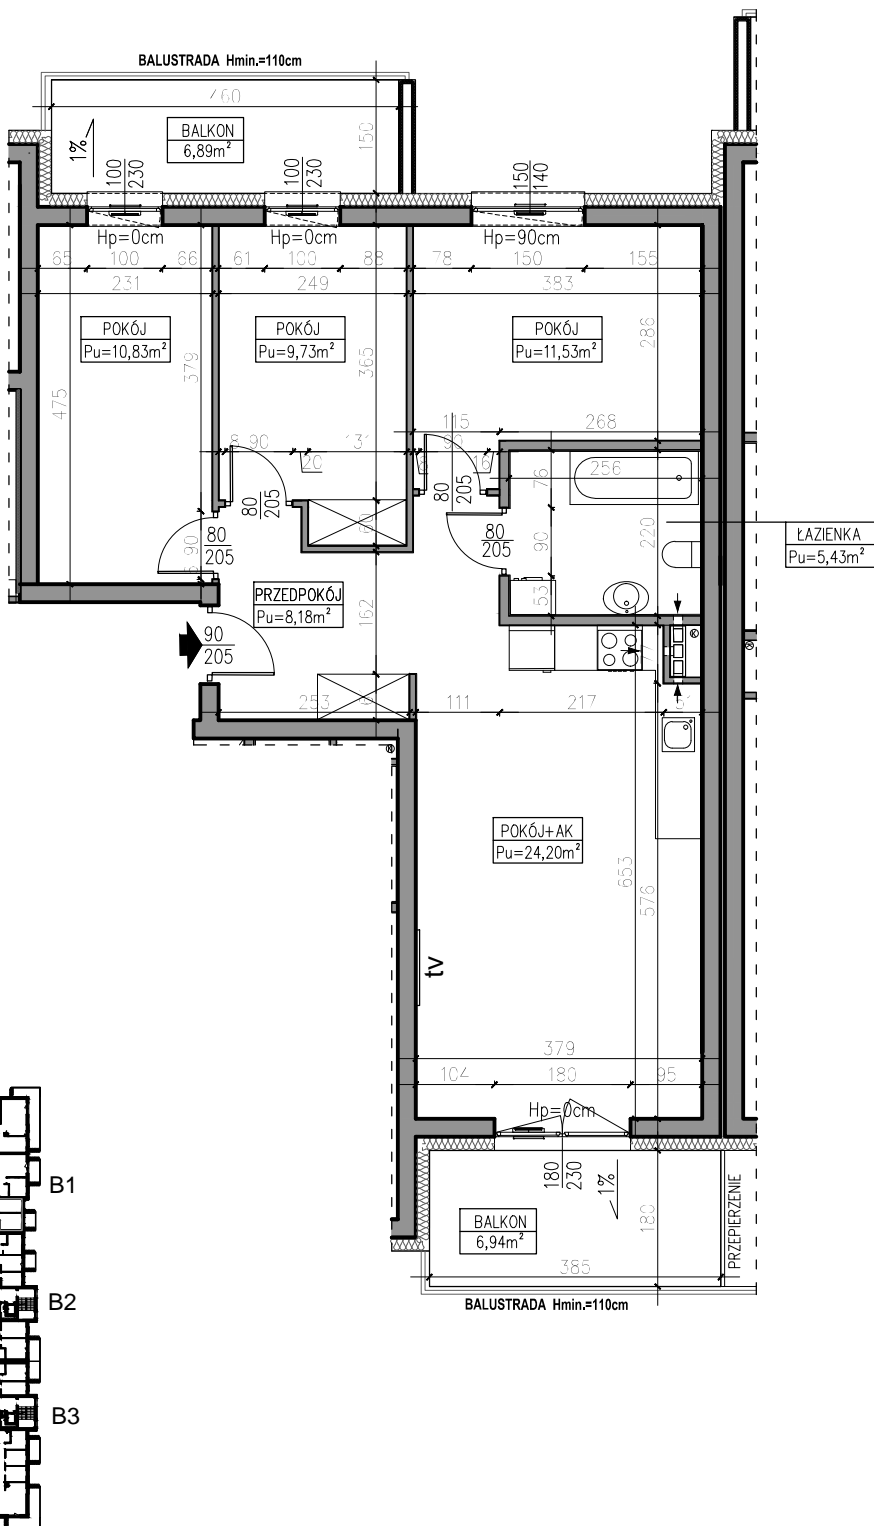

AUTOR PROJEKTU :

**AH** ATELIER  
HOFFMANN  
architekci

Uwaga: Niniejsza karta pokazuje układ funkcjonalny wnętrza. Powierzchnie użytkowe uwzględniają wykończenie ścian tynkami (grubości 2cm w łazienkach i 1cm w pozostałych pomieszczeniach). Zastrzegam możliwość wprowadzenia niewielkich zmian z przyczyn technicznych. Powierzchnie użytkowe podano zgodnie z Rozporządzeniem Ministra Transportu, Budownictwa i Gospodarki Morskiej w sprawie szczegółowego zakresu i formy projektu budowlanego z dnia 25 kwietnia 2012r. (DZ.U. z dnia 27 kwietnia 2012r.) par.11 pkt 2b (z późn. zmianami) oraz PN-ISO 9836:1997