

SKALA:

1:100

POWIERZCHNIA UŻYTKOWA:

$P_u=56,76m^2$

STRUKTURA MIESZKANIA:

3P+AK

KLATKA/PIĘTRO:



KLATKA A2  
2. PIĘTRO

NUMER MIESZKANIA:

A2.08

0 50 100 200 300 400 500 [cm]

|                 |                     |
|-----------------|---------------------|
| PRZEDPOKÓJ      | 8,93m <sup>2</sup>  |
| ŁAZIENKA        | 4,63m <sup>2</sup>  |
| POKÓJ           | 10,28m <sup>2</sup> |
| POKÓJ           | 11,12m <sup>2</sup> |
| POKÓJ Z ANEKSEM | 21,80m <sup>2</sup> |
| BALKON          | 4,91m <sup>2</sup>  |
| BALKON          | 6,56m <sup>2</sup>  |

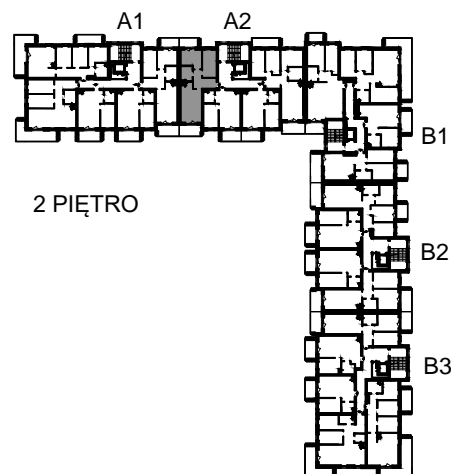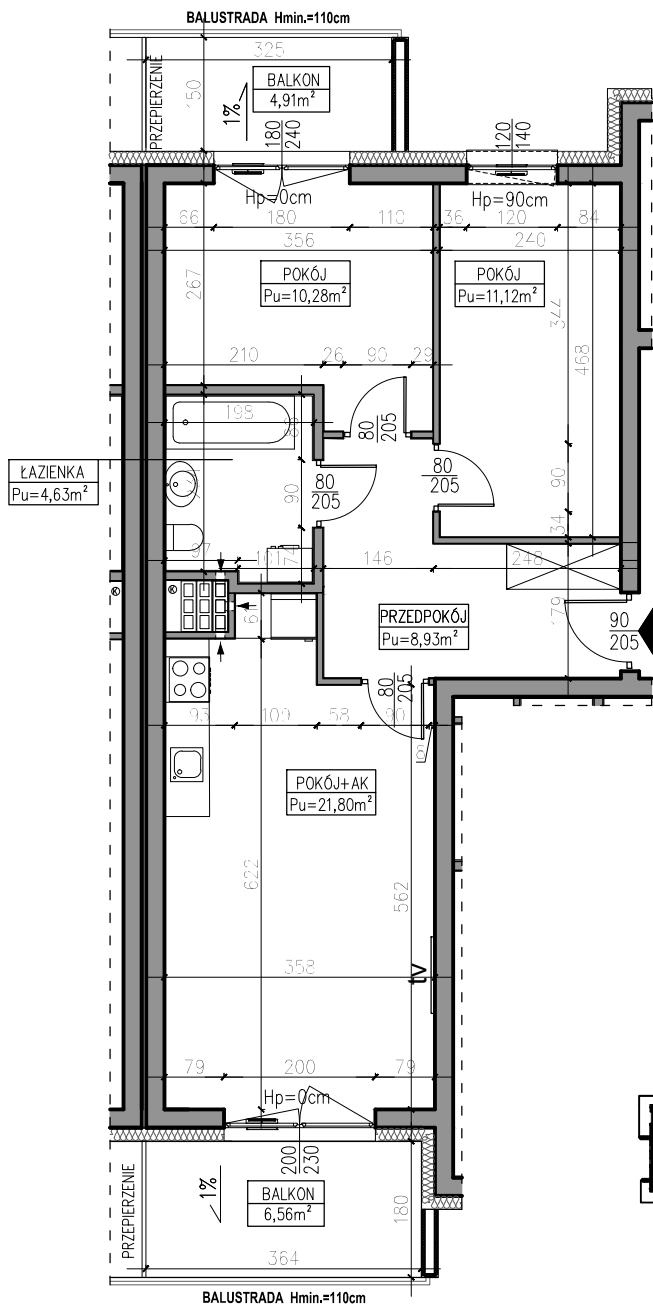

AUTOR PROJEKTU :



Uwaga: Niniejsza karta pokazuje układ funkcjonalny wnętrza. Powierzchnie użytkowe uwzględniają wykończenie ścian tynkami (grubości 2cm w łazienkach i 1cm w pozostałych pomieszczeniach). Zastrzegam się możliwość wprowadzenia niewielkich zmian z przyczyn technicznych. Powierzchnie użytkowe podano zgodnie z Rozporządzeniem Ministra Transportu, Budownictwa i Gospodarki Morskiej w sprawie szczegółowego zakresu i formy projektu budowlanego z dnia 25kwietnia 2012r. (DZ.U. z dnia 27kwietnia 2012r.) par.11 pkt 2 ppkt 2b (z późn. zmianami) oraz PN-ISO 9836:1997