

# BUDYNEK MIESZKALNY, WIELORODZINNY UL. SADOWA 82-300 ELBLĄG

BUDYNEK NR 5

SKALA:

1:100

POWIERZCHNIA UŻYTKOWA:

$P_u=73,16m^2$

STRUKTURA MIESZKANIA:

4P+AK

KLATKA/PIĘTRO:



KLATKA B1  
PARTER

NUMER MIESZKANIA:


B1.03

0 50 100 200 300 400 500 [cm]

PRZEDPOKÓJ	7,33m <sup>2</sup>
ŁAZIENKA	4,39m <sup>2</sup>
POKÓJ	12,25m <sup>2</sup>
POKÓJ	10,37m <sup>2</sup>
POKÓJ	13,14m <sup>2</sup>
POKÓJ Z ANEKSEM	25,68m <sup>2</sup>
TARAS	22,06m <sup>2</sup>

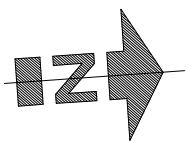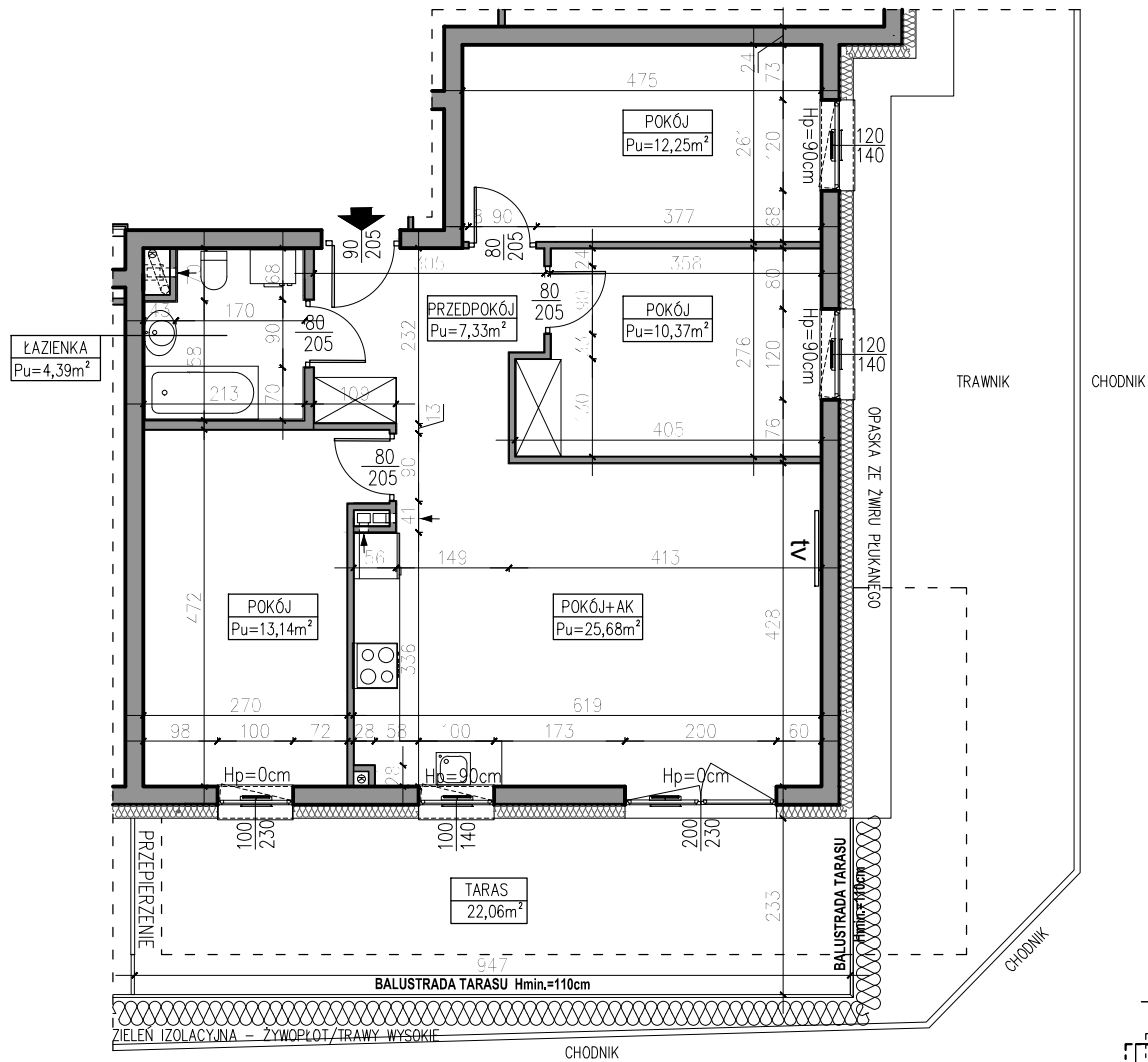

PARTER

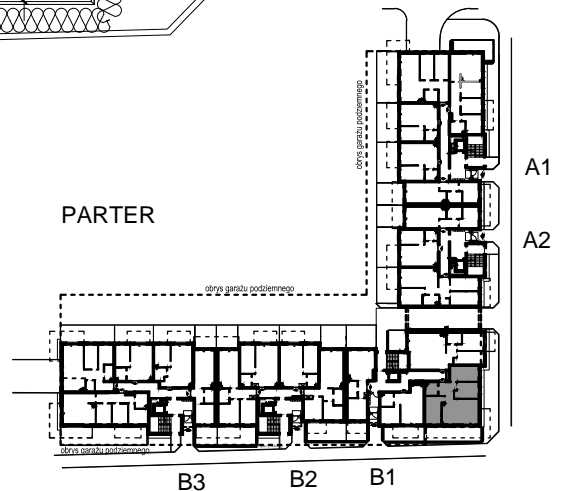

AUTOR PROJEKTU :

**AH** ATELIER  
HOFFMANN  
architekci

Uwaga: Niniejsza karta pokazuje układ funkcjonalny wnętrza. Powierzchnie użytkowe uwzględniają wykończenie ścian tynkami (grubości 2cm w łazienkach i 1cm w pozostałych pomieszczeniach). Zastrzegam się możliwości wprowadzenia niewielkich zmian z przyczyn technicznych. Powierzchnie użytkowe podano zgodnie z Rozporządzeniem Ministra Transportu, Budownictwa i Gospodarki Morskiej w sprawie szczegółowego zakresu i formy projektu budowlanego z dnia 25 kwietnia 2012r. (DZ.U. z dnia 27 kwietnia 2012r.) par.11 pkt 2b (z późn. zmianami) oraz PN-ISO 9836:1997