

BUDYNEK MIESZKALNY, WIELORODZINNY UL. SADOWA 82-300 ELBLĄG

BUDYNEK NR 5

SKALA:

1:100

POWIERZCHNIA UŻYTKOWA:

$P_u=73,07m^2$

STRUKTURA MIESZKANIA:

4P+AK

KLATKA/PIĘTRO:



KLATKA B1
1. PIĘTRO

NUMER MIESZKANIA:

B1.07

0 50 100 200 300 400 500 [cm]

PRZEDPOKÓJ	7,33m ²
ŁAZIENKA	4,41m ²
POKÓJ	12,25m ²
POKÓJ	10,37m ²
POKÓJ	13,14m ²
POKÓJ Z ANEKSEM	25,57m ²
BALKON	23,02m ²

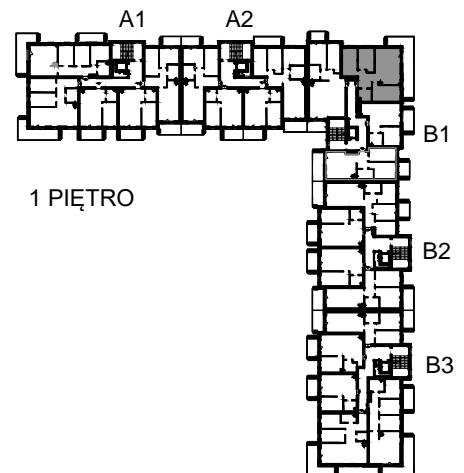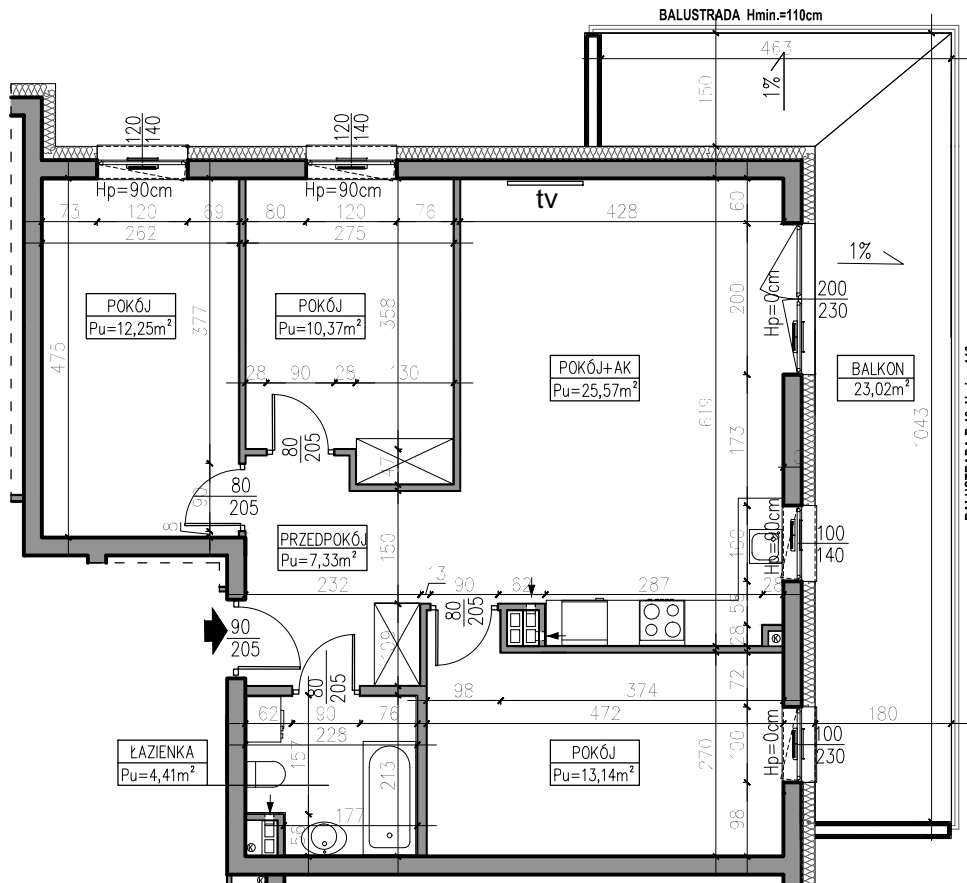

AUTOR PROJEKTU :

AH ATELIER
HOFFMANN
architekci

Uwaga: Niniejsza karta pokazuje układ funkcjonalny wnętrza. Powierzchnie użytkowe uwzględniają wykończenie ścian tynkami (grubości 2cm w łazienkach i 1cm w pozostałych pomieszczeniach). Zastrzegam się możliwości wprowadzenia niewielkich zmian z przyczyn technicznych. Powierzchnie użytkowe podano zgodnie z Rozporządzeniem Ministra Transportu, Budownictwa i Gospodarki Morskiej w sprawie szczegółowego zakresu i formy projektu budowlanego z dnia 25 kwietnia 2012r. (DZ.U. z dnia 27 kwietnia 2012r.) par.11 pkt 2 ppkt 2b (z późn. zmianami) oraz PN-ISO 9836:1997