

# BUDYNEK MIESZKALNY, WIELORODZINNY UL. SADOWA 82-300 ELBLĄG

BUDYNEK NR 5

SKALA:

1:100

POWIERZCHNIA UŻYTKOWA:

$P_u=57,80m^2$

STRUKTURA MIESZKANIA:

3P+AK

KLATKA/PIĘTRO:

KLATKA B2  
4. PIĘTRO




NUMER MIESZKANIA:

B2.17

0 50 100 200 300 400 500 [cm]

PRZEDPOKÓJ	7,60m <sup>2</sup>
ŁAZIENKA	4,27m <sup>2</sup>
POKÓJ	11,68m <sup>2</sup>
POKÓJ	13,39m <sup>2</sup>
POKÓJ Z ANEKSEM	20,86m <sup>2</sup>

BALKON	6,74m <sup>2</sup>
BALKON	6,37m <sup>2</sup>

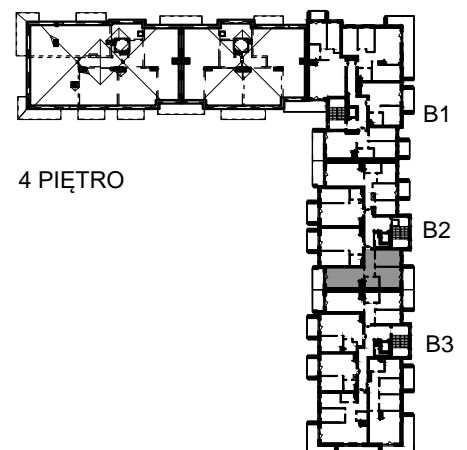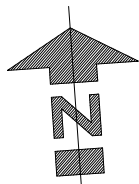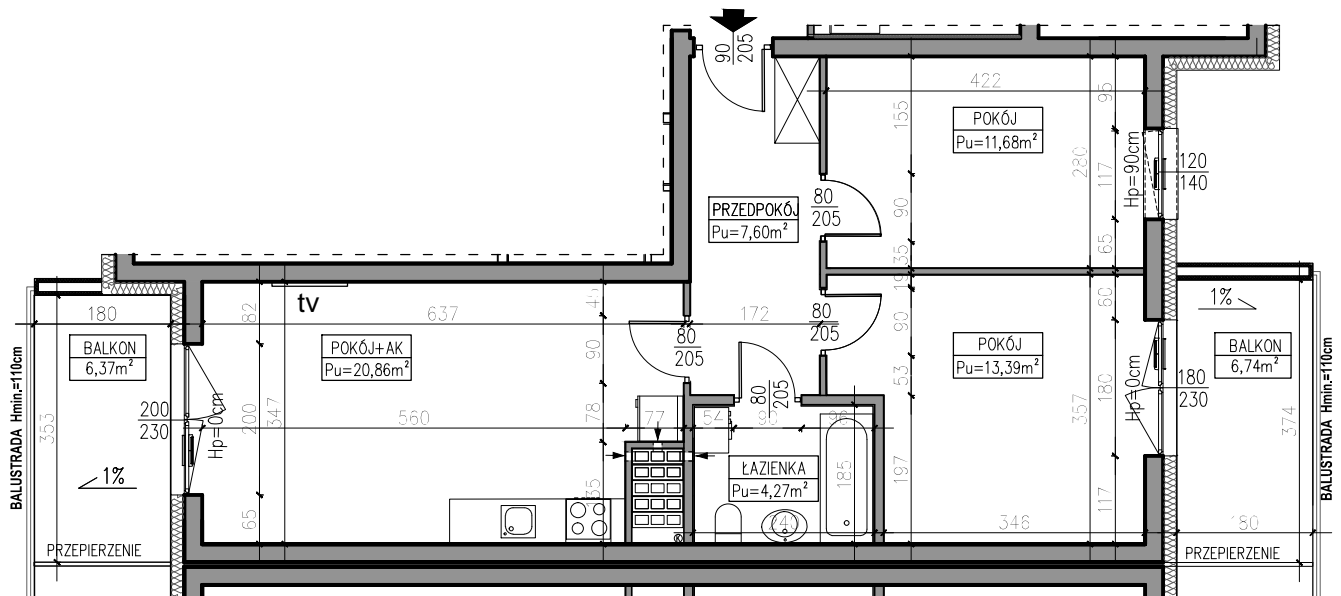

AUTOR PROJEKTU :

**AH** ATELIER  
HOFFMANN  
architekci

Uwaga: Niniejsza karta pokazuje układ funkcjonalny wnętrza. Powierzchnie użytkowe uwzględniają wykończenie ścian tynkami (grubości 2cm w łazienkach i 1cm w pozostałych pomieszczeniach). Zastrzegam się możliwości wprowadzenia niewielkich zmian z przyczyn technicznych. Powierzchnie użytkowe podano zgodnie z Rozporządzeniem Ministra Transportu, Budownictwa i Gospodarki Morskiej w sprawie szczegółowego zakresu i formy projektu budowlanego z dnia 25 kwietnia 2012r. (DZ.U. z dnia 27 kwietnia 2012r.) par.11 pkt 2 pkt 2b (z późn. zmianami) oraz PN-ISO 9836:1997