

BUDYNEK MIESZKALNY, WIELORODZINNY UL. SADOWA 82-300 ELBLĄG

BUDYNEK NR 5

SKALA:

1:100

POWIERZCHNIA UŻYTKOWA:

$P_u=52,45m^2$

STRUKTURA MIESZKANIA:

3P+AK

KLATKA/PIĘTRO:



KLATKA B3
1. PIĘTRO

NUMER MIESZKANIA:

B3.10

0 50 100 200 300 400 500 [cm]

PRZEDPOKÓJ	6,13m ²
ŁAZIENKA	4,26m ²
POKÓJ	10,87m ²
POKÓJ	9,77m ²
POKÓJ Z ANEKSEM	21,42m ²
BALKON	5,80m ²
BALKON	6,41m ²

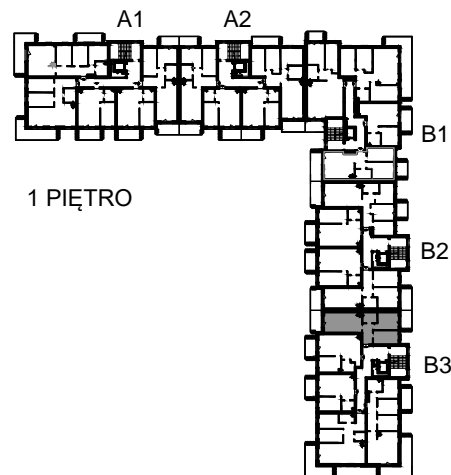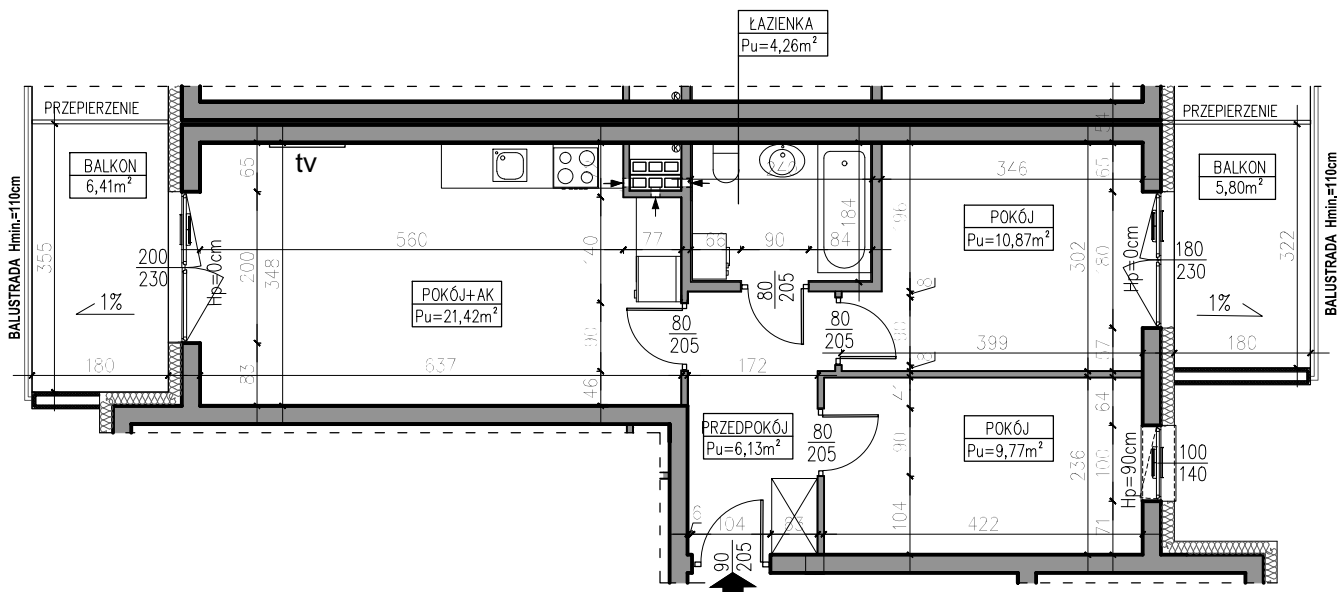

AUTOR PROJEKTU :



Uwaga: Niniejsza karta pokazuje układ funkcjonalny wnętrza. Powierzchnie użytkowe uwzględniają wykończenie ścian tynkami (grubości 2cm w łazienkach i 1cm w pozostałych pomieszczeniach). Zastrzegam możliwość wprowadzenia niewielkich zmian z przyczyn technicznych. Powierzchnie użytkowe podano zgodnie z Rozporządzeniem Ministra Transportu, Budownictwa i Gospodarki Morskiej w sprawie szczegółowego zakresu i formy projektu budowlanego z dnia 25 kwietnia 2012r. (DZ.U. z dnia 27 kwietnia 2012r.) par.11 pkt 2 ppkt 2b (z późn. zmianami) oraz PN-ISO 9836:1997